

3 H + TUPAKEITTIÖ

Huoneistoala 74 m²

1.kerros 47 m²

2.kerros 27 m²


Kerrosala 87 m²; 250mm:n mukaan laskettuna 83 m²


1.kerros 57 m²

2.kerros 30 m²

Kokonaisala 87 m²

Tilavuus 320 m³

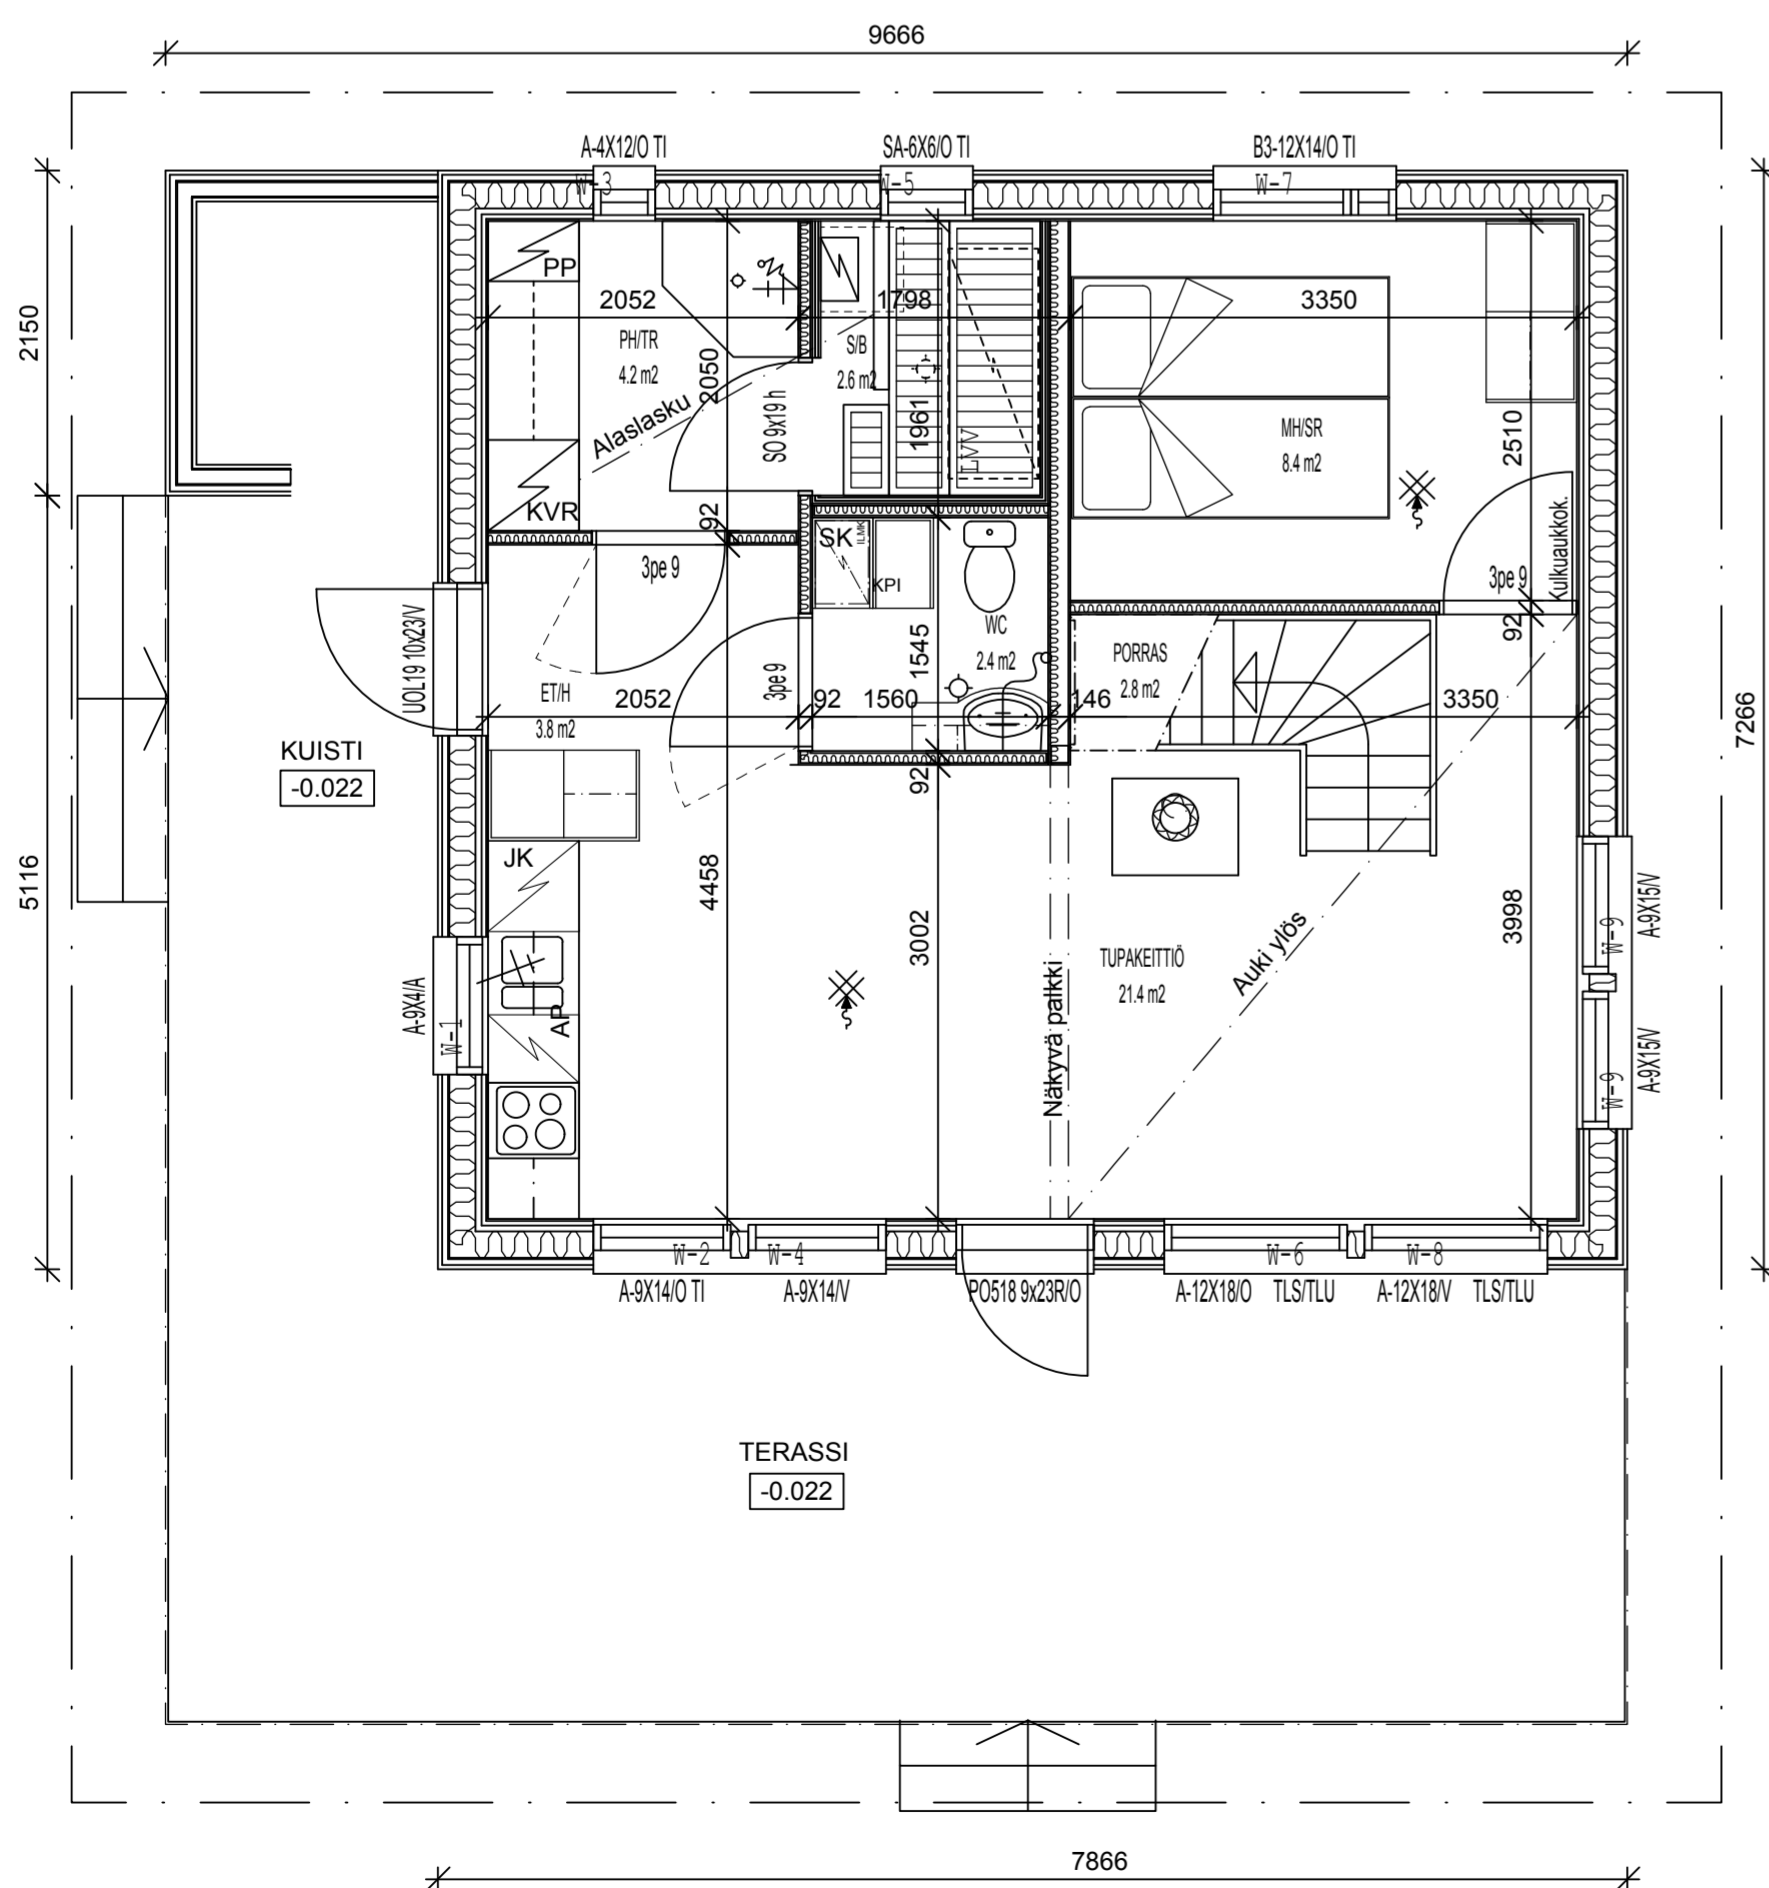

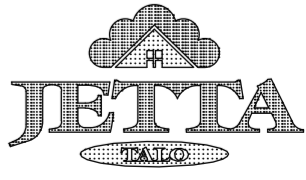K.osa/Kyö S.ole/Sy	Korttelin/Tila Kvarteliläg	Tontti/Rov. Tomt/Rov.	Vir.mer.varten Mynd.ort.
Rakennusohje/epöde Byggnadsföreg.	Uudisrakennus	Pintasuojat Rörning	Työpiirustus Juoks.no Löp.nr
Rakennuskohteen nimi ja osoite Pohj. mitt. 1:500 KIINTEISTO OY BLV6/HIMOSHUVILA 2			
JOUTSENENTIE 5 42100 JÄMSÄ			
Rakennuskohteen nimi ja osoite Pohj. mitt. 1:500 JOUPI HONKONEN RI AMK			Pintasuojat Rörnings innehåll
SUUNNITTELUOSASTO - PLANERINGSAVDELNING			Mittakaava Skala 1:50
Päiväys Datum 06.07.2012	Suunnittelijan nimi Planerarens namn Joupi Honkonen RI Amk	Tarkastettu Granskad	Pintasuojat Rörnings nummer RAK
			Työno Alo.nr 5179