

3 H + TUPAKEITTIÖ

Huoneistoala 74 m²

1.kerros 47 m²

2.kerros 27 m²

Kerrosala 87 m²; 250mm:n mukaan laskettuna 83 m²

1.kerros 57 m²

2.kerros 30 m²

Kokonaisala 87 m²

Tilavuus 320 m³

Koneellinen ilmanvaihto ja lämmöntalteenotto erillisen suunnitelman mukaan, LTO:n hyötysuhde RakMK D2 mukaan

Vesikiertoinen lattialämmitys

Ikkunoissa, joiden alareuna on alle 700 mm lattiapinnasta, on turvalasit molemmiin puoliin



Portaat ja kaitteet RakMK F2 mukaan


Hormi: Takka

☒ = Palovarotin, kytketty sähköverkkoon

Rakennuksen paloluokka P3

Ikkunoiden merkinnät:
 A,P2,B3... = ikkunatyyppi
 O, IV = kätisyys sisältä katsottuna
 TI = tuuletusikkuna
 SV = säleiverho
 S = saunan ikkuna
 HV = hyytysverkko
 HPT = hatilapostumissie(toimii tuuletusikkunana)
 TLS/TLU = turvalasi sisäpuoli/ulkopuoli
 E15,E15... = paloikkuna

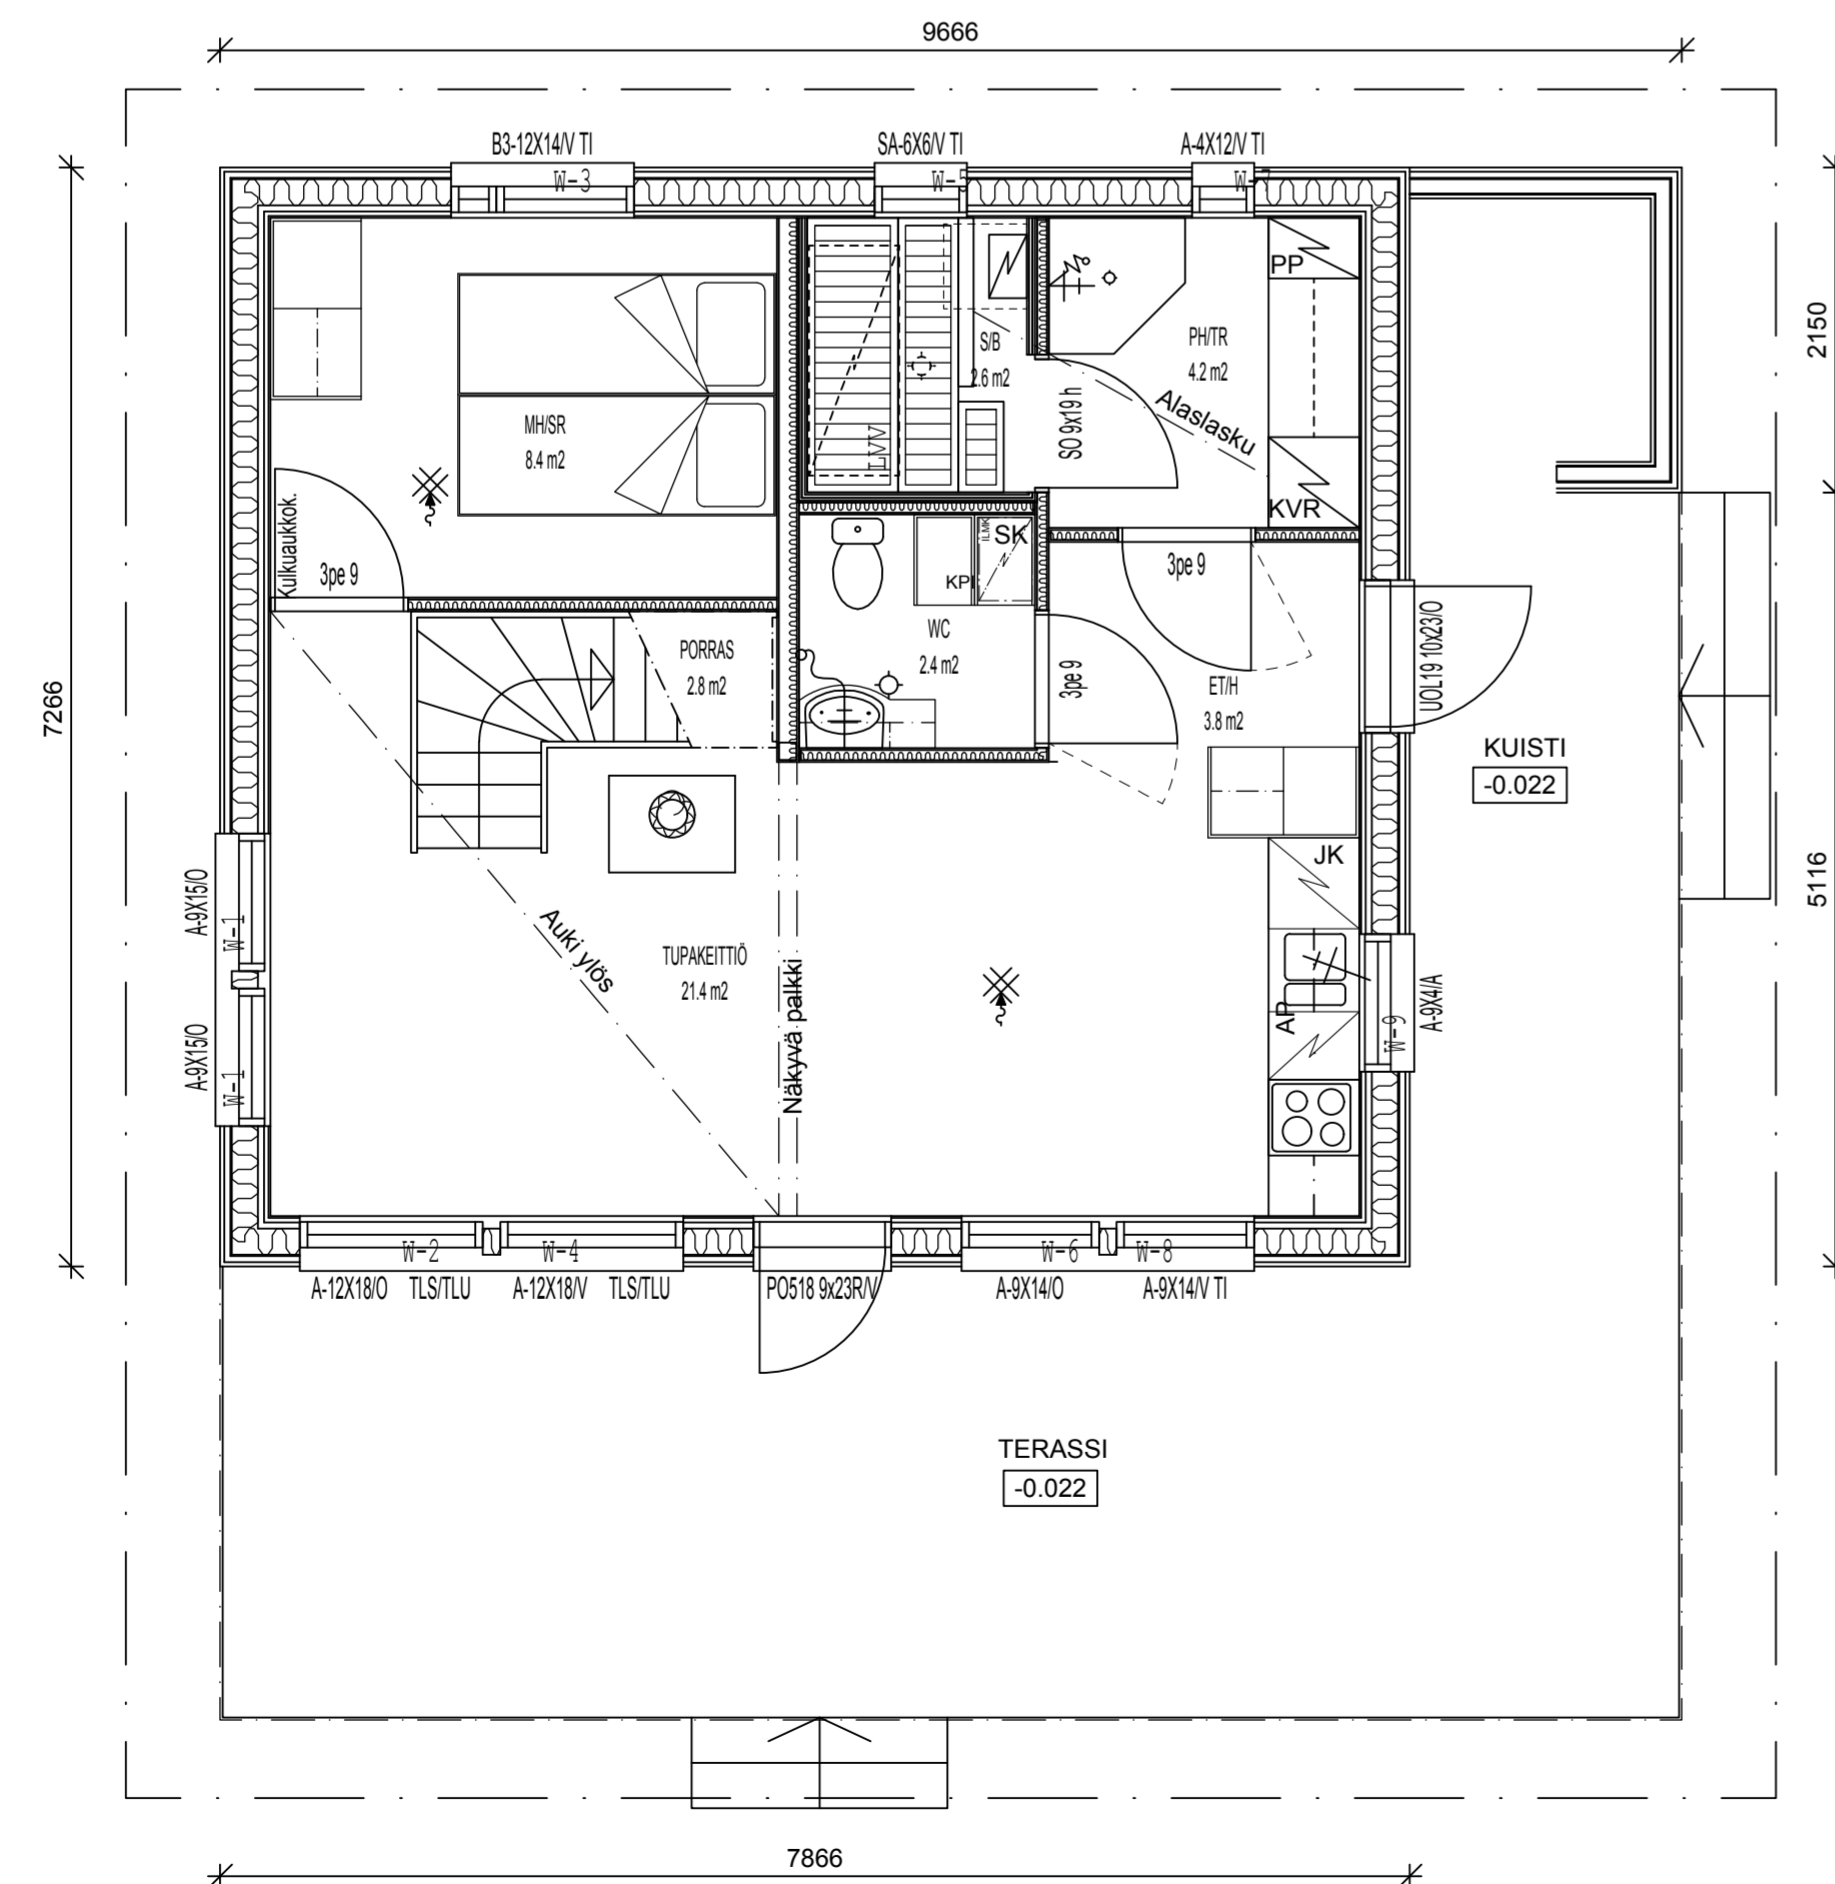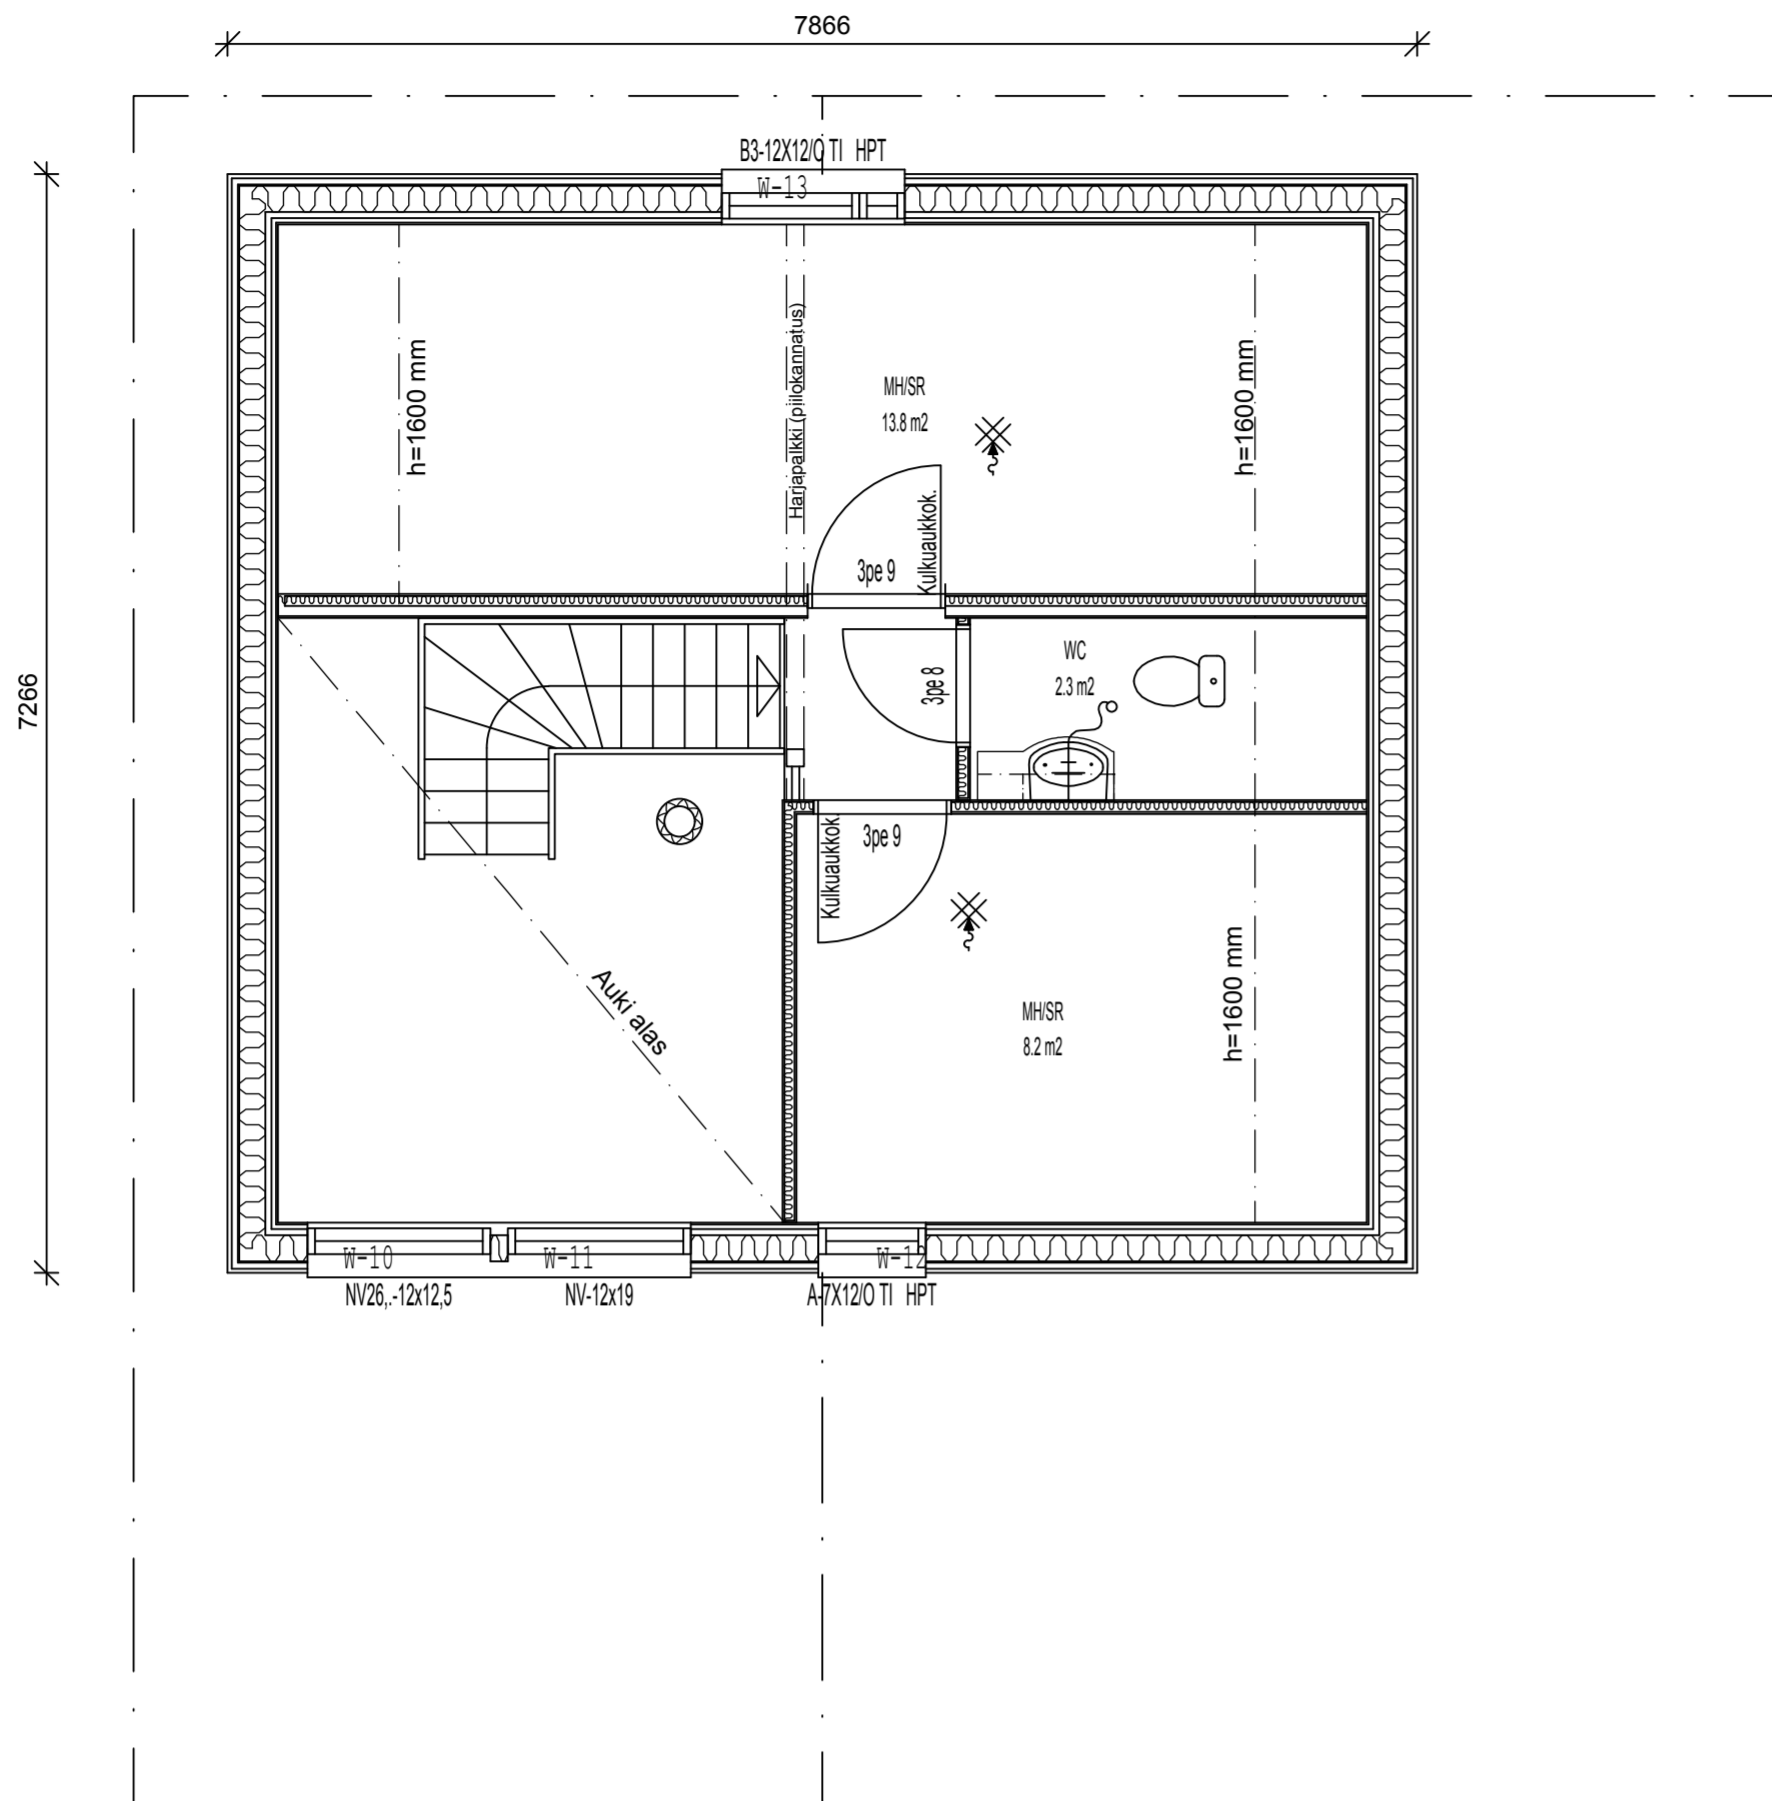

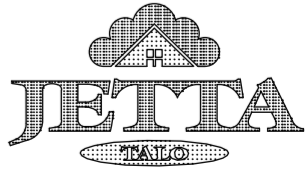K.osa/Kyö S.ole/sy	Korttelin/Tila Kvartel/Läg	Tontti/Rov. Tontt/Rov.	Vir.mer.varten Mynd.ort.
Rakennusomistaja Byggnadsägare	Uudisrakennus	Piirustusaj. Ritning	Pääpiirustus Juoks.no Lop.nr 02
Rakennuskohteen nimi ja osoite Pohj. nro: 0207866500 KIINTEISTÖ OY BLV7/HIMOSHUVILA 1			
JOUTSENENTIE 5 42100 JÄMSÄ			
JETTA-TALO Oy Viitalamminte 69, 69950 PERHO Puh/Tel 0207866500 Fax 0207866509 Kotipaikka Perho / Hemort Perho Kaupparek.nro / Handels reg.nr 291.196 SUUNNITTELUOSASTO - PLANERINGSAVDELNING		Piirustuksen sisältö Ritningens innehåll	Mittakaava Skala
Pohja		1:50	
Päiväys Datum	Suunnittelijan nimi Planerarens namn	Tarkastettu Granskad	Piirustus numero Ritningsnummer
03.07.2012	Jouppi Honkonen RI Amk	ARK	Työn no Alo.5178